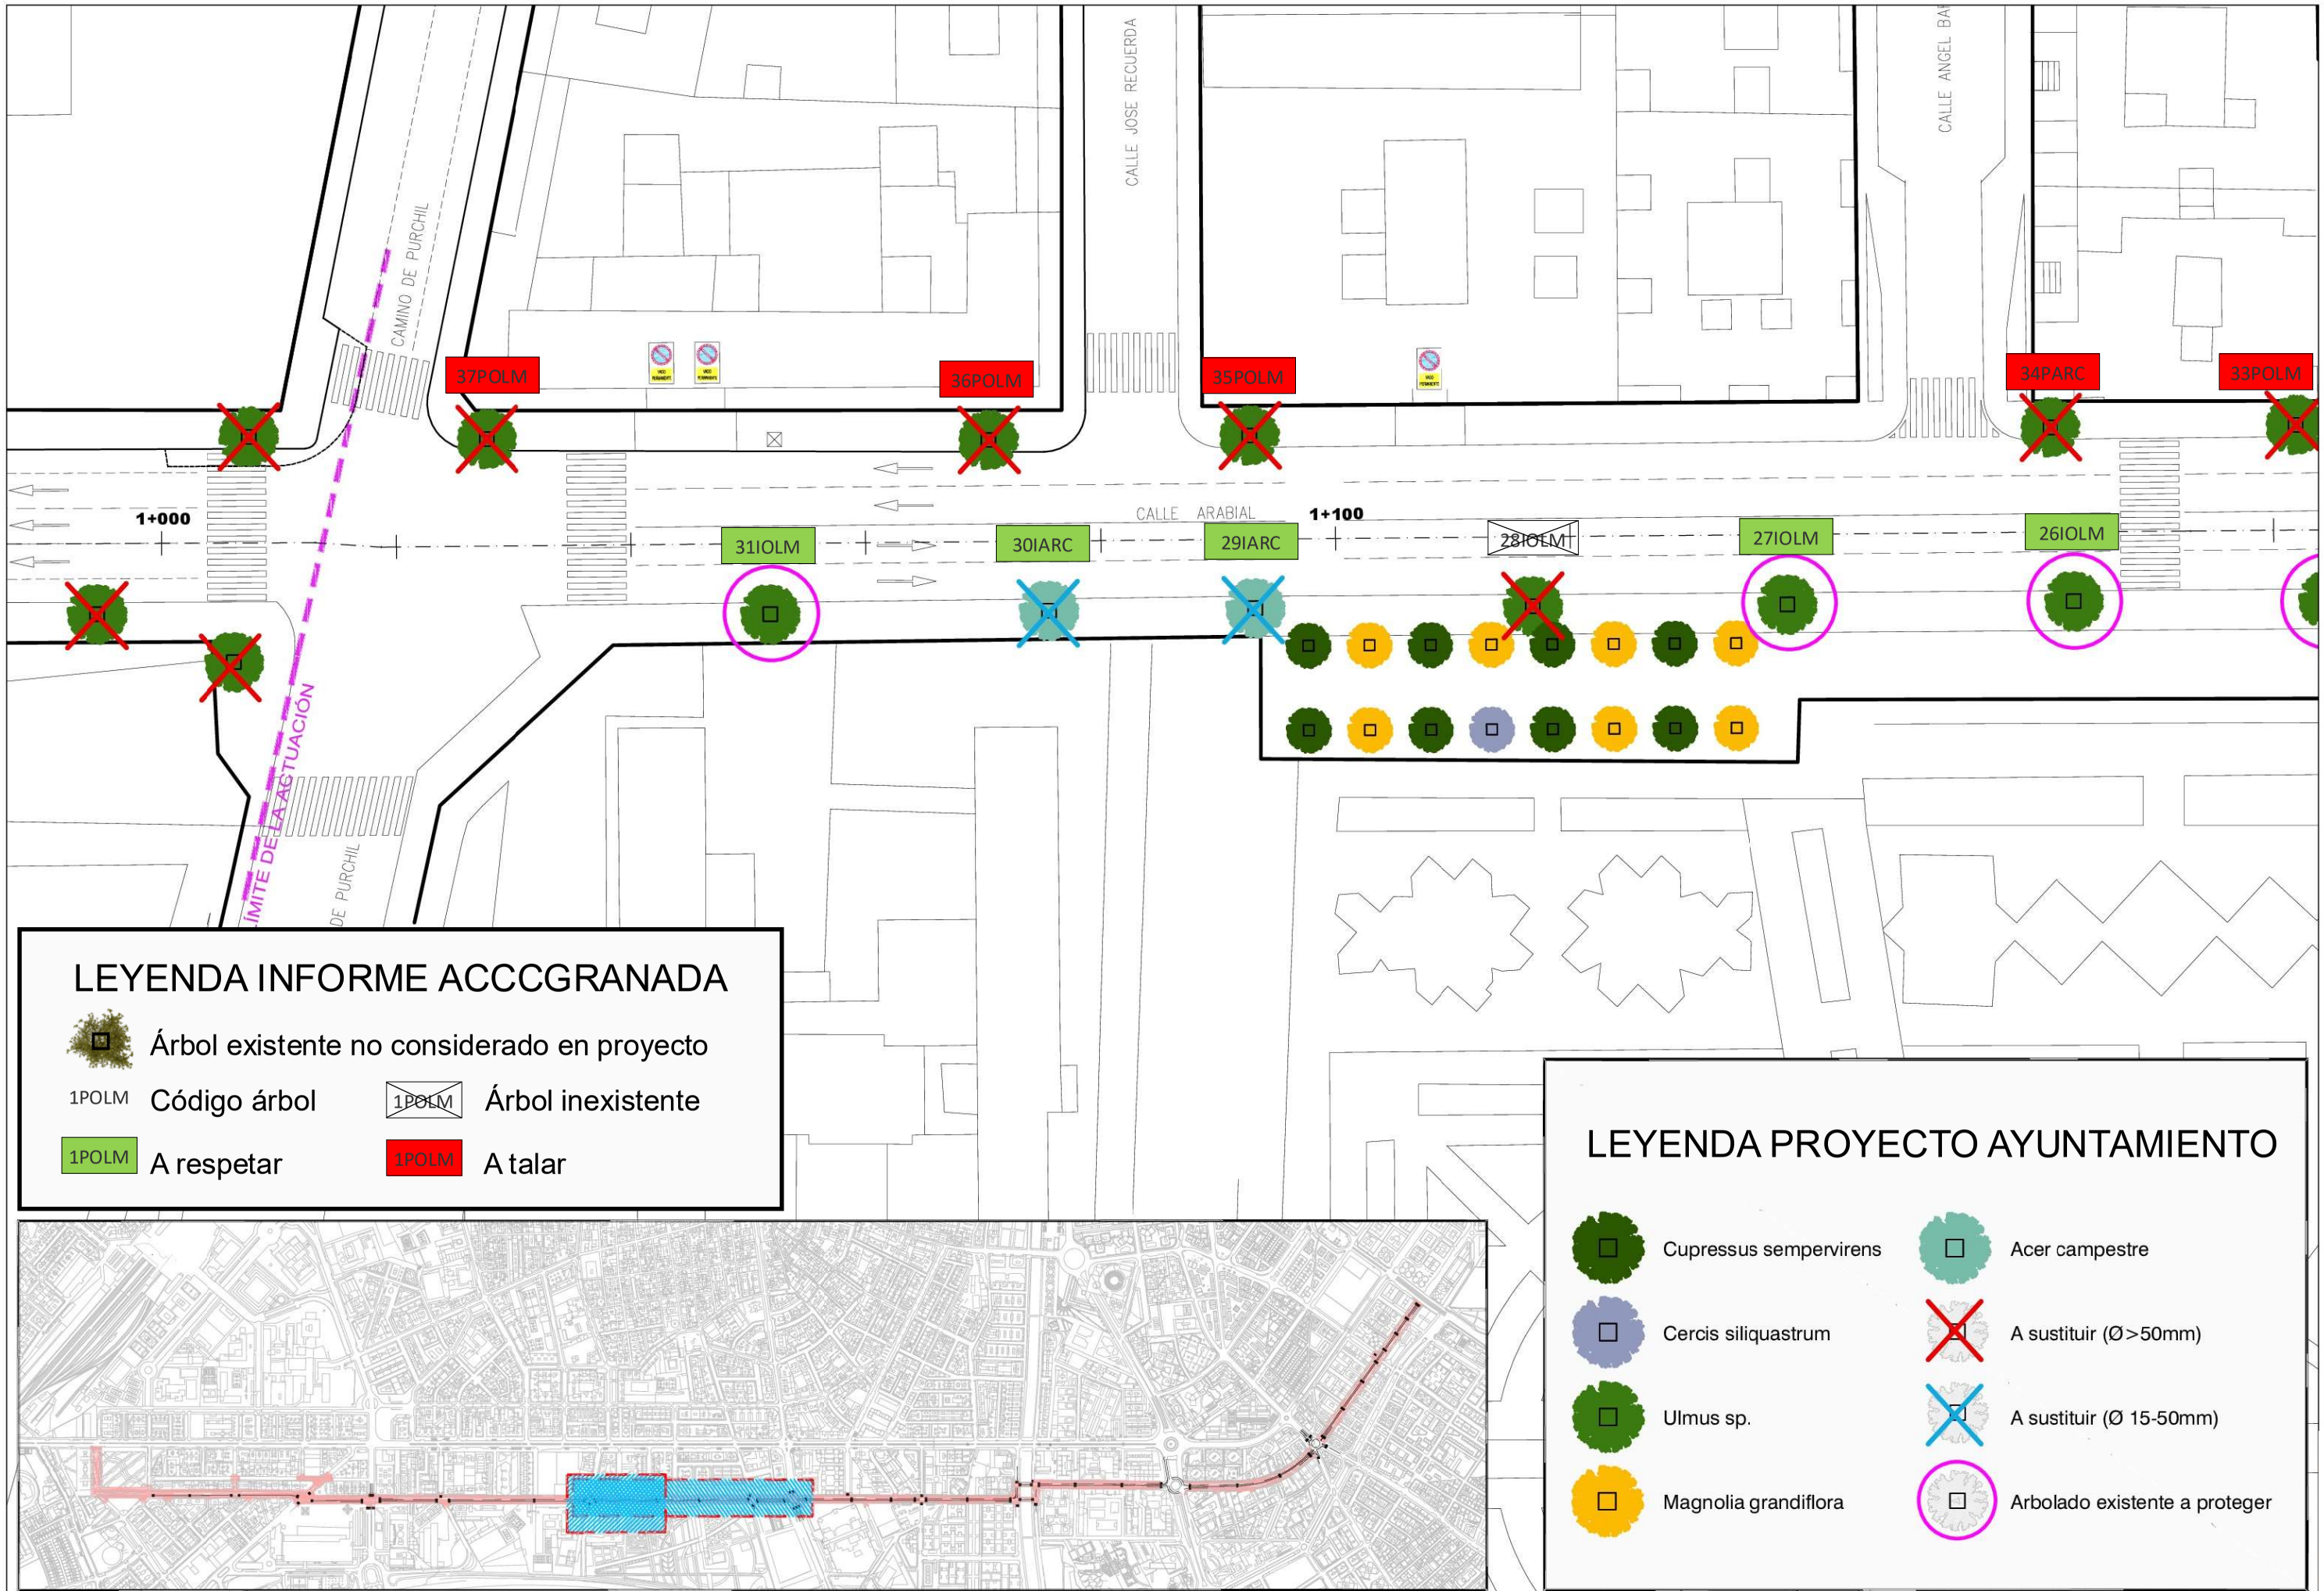

LEYENDA INFORME ACCCGRANADA

- Árbol existente no considerado en proyecto
- 1POLM — Código árbol
- 1POLM — Árbol inexistente
- 1POLM — A respetar
- 1POLM — A talar

LEYENDA PROYECTO AYUNTAMIENTO

- Cupressus sempervirens
- Acer campestre
- Cercis siliquastrum
- A sustituir (Ø>50mm)
- Ulmus sp.
- A sustituir (Ø 15-50mm)
- Magnolia grandiflora
- Arbolado existente a proteger

ACCCGRANADA
Árboles Contra el Cambio Climático
Árboles contra el cambio climático Granada

EQUIPO REDACTOR

MARIA DOLORES ORTEGA — Licenciada en Biología, Licenciada y doctora en Veterinaria

ROGELIO ARTURO NOGALES ROMERO — Ingeniero Agrónomo

INGENIERO AUTOR DE PLANOS

ROGELIO ARTURO NOGALES ROMERO
Ingeniero Agrónomo
(Colegiado nº 3420 del Colegio Oficial de Ingenieros Agrónomos de Andalucía)

TÍTULO DEL INFORME

INFORME TÉCNICO: EVALUACIÓN DEL ESTADO DE VITALIDAD DEL ARBOLADO DE LA III FASE EN EJE ARABIAL CALLE PALENCIA

ESCALA

1:500

FORMATO ORIGINAL UNE: DIN A-3

PLANO

VALORACIÓN DE ACCGRANADA DEL ESTADO ACTUAL DEL ARBOLADO EN CALLE ARABIAL DESDE CAMINO DE PURCHIL A CALLE DOCTOR ALEJANDRO OTER

NÚMERO DE PLANO

01

CALLE ANGEL BARR

PASAJE COMERCIO

CALLE AZORIN

CALLE TIERRA DE FUEGO

CALLE MENDOZA

CALLE TUCUMAN

CALLE IGUAZU

34PARC

33POLM

32POLM

31POLM

30POLM

29POLM

1+200

1+300

26IOLM

25IOLM

24IOLM

23IOLM

22IOLM

LEYENDA INFORME ACCCGRANADA

- Árbol existente no considerado en proyecto
- 1POLM — Código árbol
- 1POLM — Árbol inexistente
- 1POLM — A respetar
- 1POLM — A talar

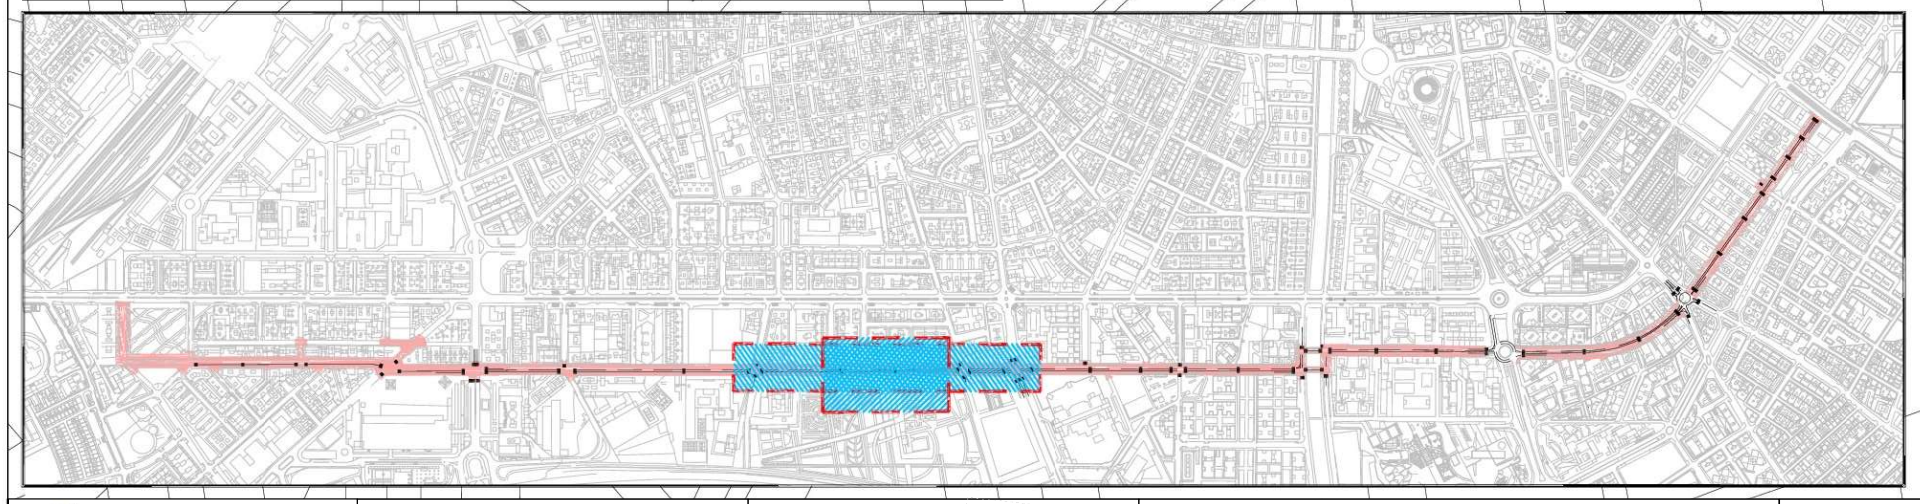

LEYENDA PROYECTO AYUNTAMIENTO

- Cupressus sempervirens
- Acer campestre
- Cercis siliquastrum
- A sustituir (Ø>50mm)
- Ulmus sp.
- A sustituir (Ø 15-50mm)
- Magnolia grandiflora
- Arbolado existente a proteger

ACCCGRANADA
Árboles Contra el Cambio Climático
Árboles contra el cambio climático Granada

EQUIPO REDACTOR

MARIA DOLORES ORTEGA — Licenciada en Biología, Licenciada y doctora en Veterinaria

ROGELIO ARTURO NOGALES ROMERO — Ingeniero Agrónomo

INGENIERO AUTOR DE PLANOS

ROGELIO ARTURO NOGALES ROMERO
Ingeniero Agrónomo
(Colegiado nº 3420 del Colegio Oficial de Ingenieros Agrónomos de Andalucía)

TÍTULO DEL INFORME

INFORME TÉCNICO: EVALUACIÓN DEL ESTADO DE VITALIDAD DE ARBOLADO DE LA III FASE EN EJE ARABIAL CALLE PALENCIA

ESCALA

1:500

FORMATO ORIGINAL UNE: DIN A-3

PLANO

VALORACIÓN DE ACCGRANADA DEL ESTADO ACTUAL DEL ARBOLADO EN CALLE ARABIAL DESDE CAMINO DE PURCHIL A CALLE DOCTOR ALEJANDRO OTERO

NÚMERO DE PLANO

02

CALLE TUCUMAN
CALLE IGUAZU
CALLE VIRGEN BLANCA
CALLE CATAMARCA
CALLE JEREZ
CALLE FORMOSA
CALLE NEPTUNO
CALLE ARABIAL
LIMITE DEL TRAMO
1+300
1+400
29POLM
28POLM
27POLM
26POLM
25POLM
24POLM
23IOLM
22IOLM
21IOLM
20IOLM
19IOLM

LEYENDA INFORME ACCCGRANADA

- Árbol existente no considerado en proyecto
- 1POLM Código árbol
- 1POLM Árbol inexistente
- 1POLM A respetar
- 1POLM A talar

LEYENDA PROYECTO AYUNTAMIENTO

- Cupressus sempervirens
- Acer campestre
- Cercis siliquastrum
- A sustituir (Ø>50mm)
- Ulmus sp.
- A sustituir (Ø 15-50mm)
- Magnolia grandiflora
- Arbolado existente a proteger

ACCCGRANADA
Árboles Contra el Cambio Climático
Árboles contra el cambio climático Granada

EQUIPO REDACTOR
MARIA DOLORES ORTEGA — Licenciada en Biología, Licenciada y doctora en Veterinaria
ROGELIO ARTURO NOGALES ROMERO — Ingeniero Agrónomo

INGENIERO AUTOR DE PLANOS
ROGELIO ARTURO NOGALES ROMERO
Ingeniero Agrónomo
(Colegiado nº 3420 del Colegio Oficial de Ingenieros Agrónomos de Andalucía)

TÍTULO DEL INFORME
INFORME TÉCNICO: EVALUACIÓN DEL ESTADO DE VITALIDAD DEL ARBOLADO DE LA III FASE EN EJE ARABIAL CALLE PALEN

ESCALA
1:500
FORMATO ORIGINAL UNE: DIN A-3

PLANO
VALORACIÓN DE ACCGRANADA DEL ESTADO ACTUAL DEL ARBOLADO EN CALLE ARABIAL DESDE CAMINO DE PURCHIL A CALLE DOCTOR ALEJANDRO OTERO

NÚMERO DE PLANO
03

CALLE NEPTUNO

CALLE MARQUÉS DE LA EN

CALLE ARABIAL

CALLE NEPTUNO

LIMITE DEL TRAMO

1+500

1+600

24POLM

23POLM

22POLM

21POLM

20POLM

19POLM

18POLM

17POLM

16POLM

15POLM

14POLM

13POLM

18POLM

17IOLM

16POLM

LEYENDA INFORME ACCCGRANADA

- Árbol existente no considerado en proyecto
- 1POLM — Código árbol
- 1POLM — Árbol inexistente
- 1POLM — A respetar
- 1POLM — A talar

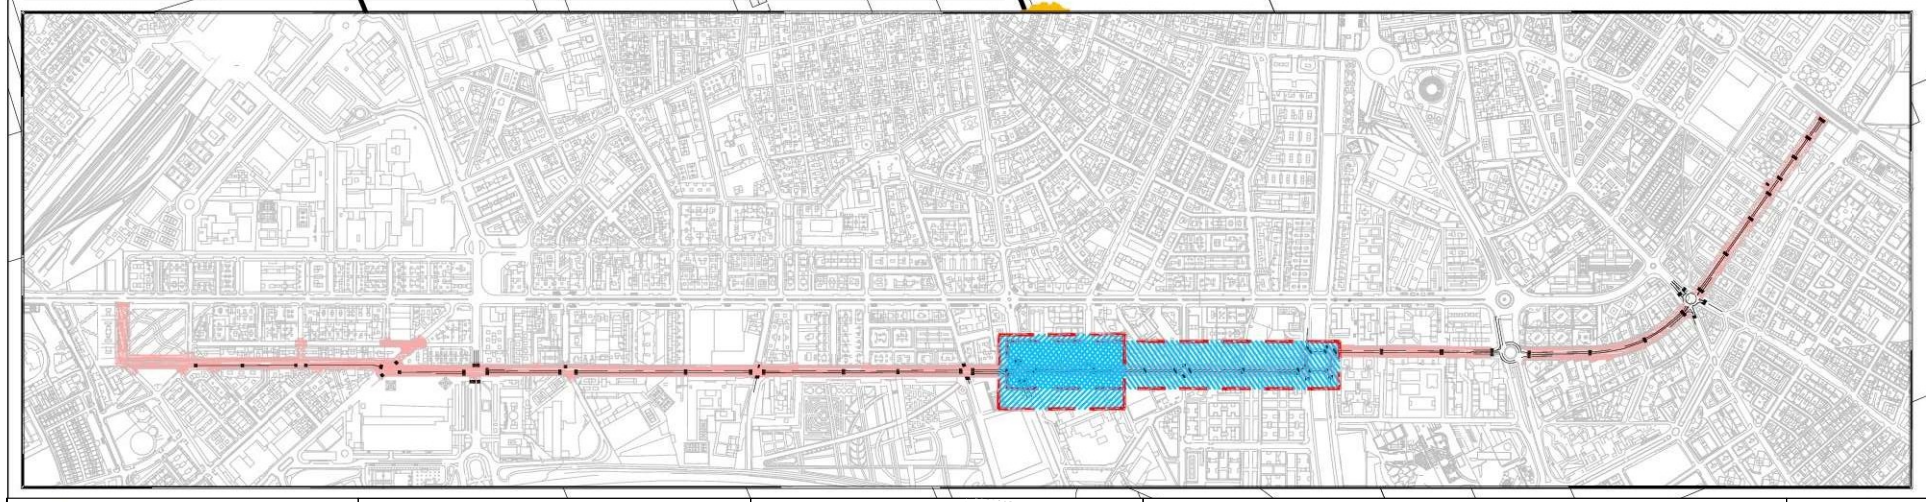

LEYENDA PROYECTO AYUNTAMIENTO

- Ulmus sp.
- Magnolia grandiflora
- Acer campestre
- Phoenix canariensis
- Ligustrum japonicum
- Prunus cerasifera
- Acer negundo
- A sustituir (Ø>50mm)
- Celtis australis
- A sustituir (Ø 15-50mm)
- Fraxinus angustifolia
- Arbolado existente a proteger

ACCCGRANADA
Árboles Contra el Cambio Climático
Árboles contra el cambio climático Granada

EQUIPO REDACTOR

MARIA DOLORES ORTEGA — Licenciada en Biología; Licenciada y doctora en Veterinaria

ROGELIO ARTURO NOGALES ROMERO — Ingeniero Agrónomo

INGENIERO AUTOR DE PLANOS

ROGELIO ARTURO NOGALES ROMERO
Ingeniero Agrónomo
(Colegiado nº 3420 del Colegio Oficial de Ingenieros Agrónomos de Andalucía)

TÍTULO DEL INFORME

INFORME TÉCNICO: EVALUACIÓN DEL ESTADO DE VITALIDAD DEL ARBOLADO DE LA III FASE EN EJE ARABIAL CALLE PALENCIA

ESCALA

1:500

FORMATO ORIGINAL UNE: DIN A-3

PLANO

VALORACIÓN DE ACCGRANADA DEL ESTADO ACTUAL DEL ARBOLADO EN CALLE ARABIAL DESDE CAMINO DE PURCHIL A CALLE DOCTOR ALEJANDRO OTE

NÚMERO DE PLANO

04

13POLM
12POLM
11POLM
10POLM
9PARC
8PALM
7PARC
6PARC
15IOLM
14IOLM
13IOLM
1+700
12IALM
11IOLM
10IOLM
9IOLM
1+800
8IARN
7IARN
CALLE
CALLE
CUERVA
PLAZA GERARDO CUERVA

LEYENDA INFORME ACCCGRANADA

- Árbol existente no considerado en proyecto
- 1POLM — Código árbol
- 1POLM — Árbol inexistente
- 1POLM — A respetar
- 1POLM — A talar

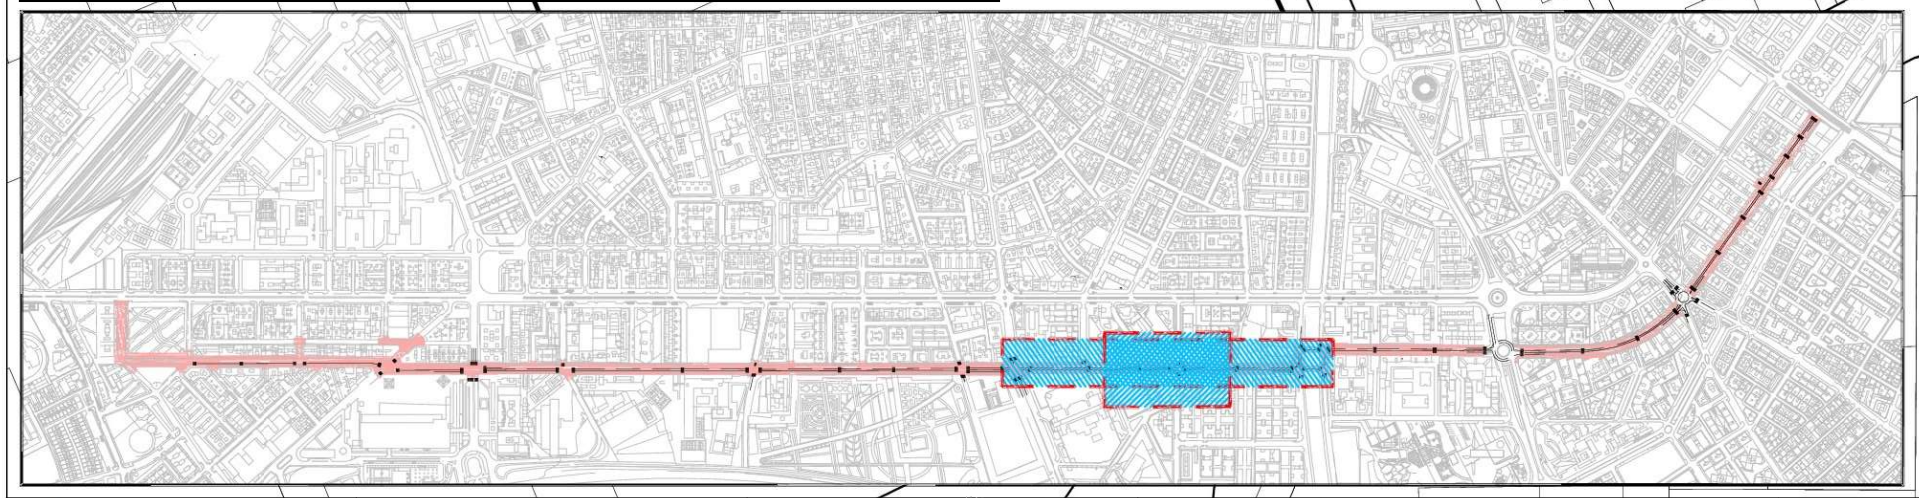

LEYENDA PROYECTO AYUNTAMIENTO

- Ulmus sp.
- Magnolia grandiflora
- Acer campestre
- Phoenix canariensis
- Ligustrum japonicum
- Prunus cerasifera
- Acer negundo
- A sustituir (Ø>50mm)
- Celtis australis
- A sustituir (Ø 15-50mm)
- Fraxinus angustifolia
- Arbolado existente a proteger

ACCCGRANADA
Árboles Contra el Cambio Climático
Árboles contra el cambio climático Granada

EQUIPO REDACTOR
MARIA DOLORES ORTEGA — Licenciada en Biología, Licenciada y doctora en Veterinaria
ROGELIO ARTURO NOGALES ROMERO — Ingeniero Agrónomo

INGENIERO AUTOR DE PLANOS
ROGELIO ARTURO NOGALES ROMERO
Ingeniero Agrónomo
(Colegiado nº 3420 del Colegio Oficial de Ingenieros Agrónomos de Andalucía)

TÍTULO DEL INFORME
INFORME TÉCNICO: EVALUACIÓN DEL ESTADO DE VITALIDAD DEL ARBOLADO DE LA III FASE EN EJE ARABIAL CALLE PALENCI

ESCALA
1:500
FORMATO ORIGINAL UNE: DIN A-3

PLANO
VALORACIÓN DE ACCGRANADA DEL ESTADO ACTUAL DEL ARBOLADO EN CALLE ARABIAL DESDE CAMINO DE PURCHIL A CALLE DOCTOR ALEJANDRO OTERO

NÚMERO DE PLANO
05

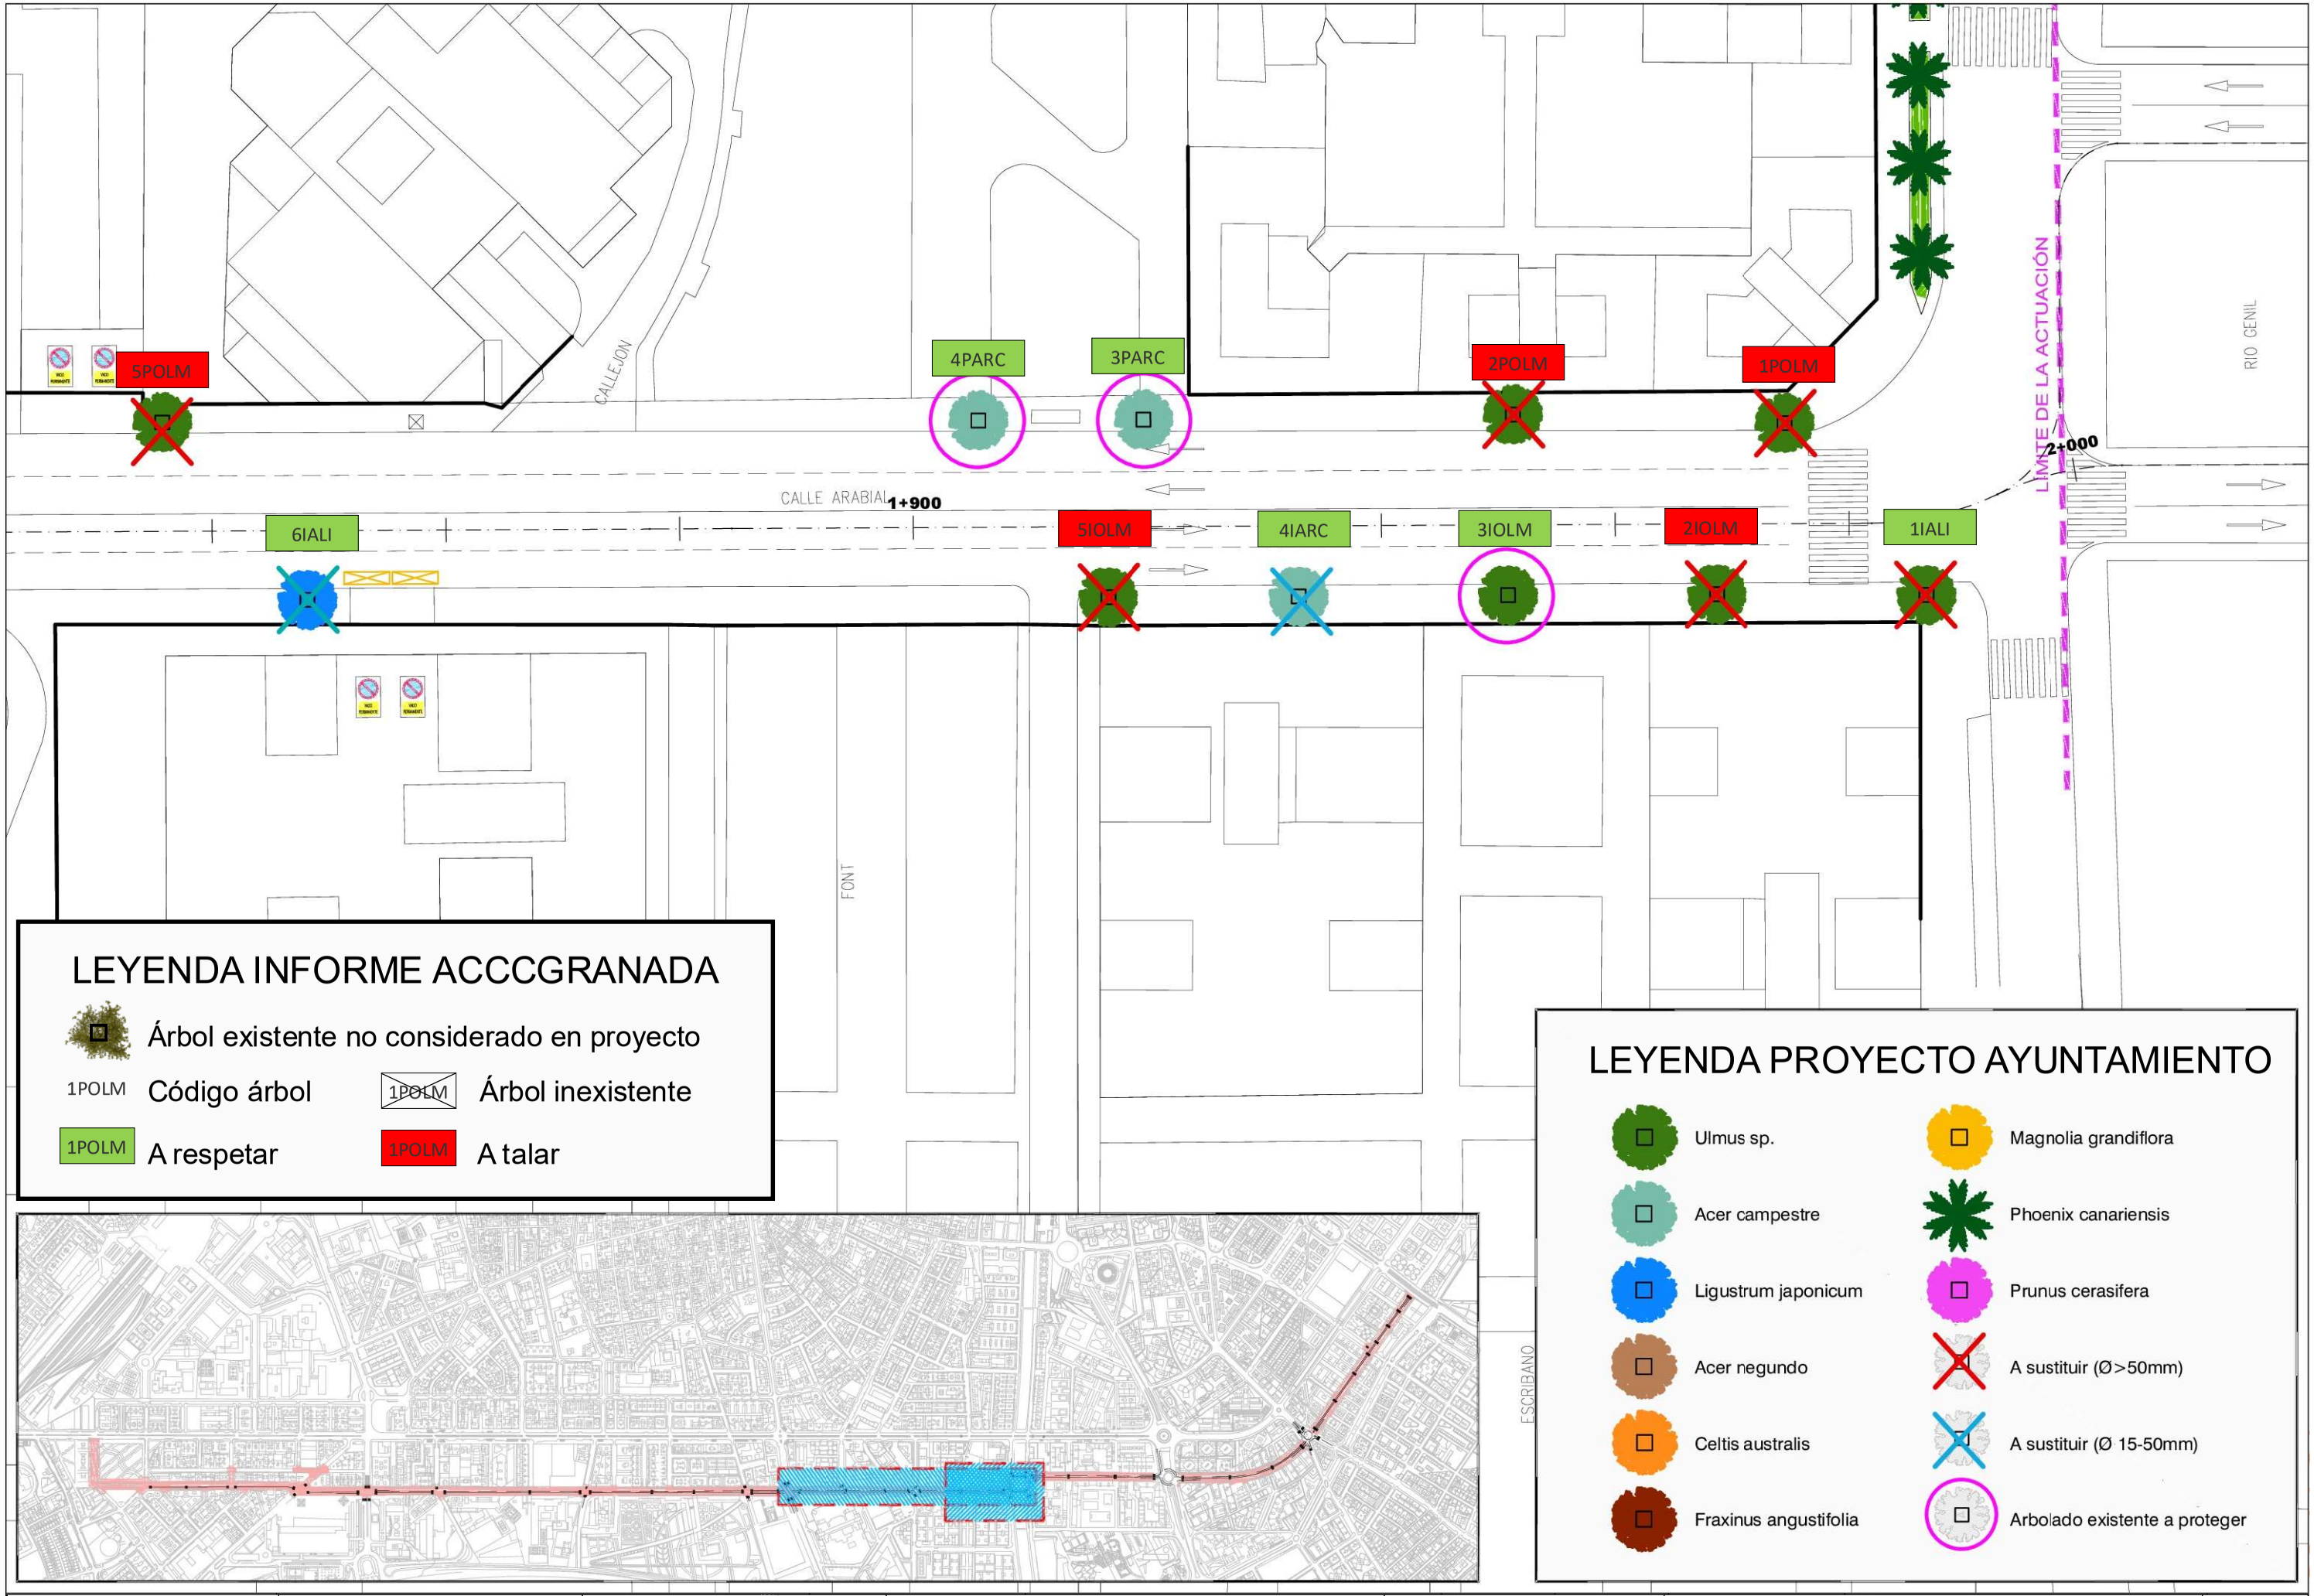

LEYENDA INFORME ACCCGRANADA

- Árbol existente no considerado en proyecto
- 1POLM — Código árbol
- 1POLM — Árbol inexistente
- 1POLM — A respetar
- 1POLM — A talar

LEYENDA PROYECTO AYUNTAMIENTO

- Ulmus sp.
- Acer campestre
- Ligustrum japonicum
- Acer negundo
- Celtis australis
- Fraxinus angustifolia
- Magnolia grandiflora
- Phoenix canariensis
- Prunus cerasifera
- A sustituir (Ø>50mm)
- A sustituir (Ø 15-50mm)
- Arbolado existente a proteger

ACCCGRANADA
Árboles Contra el Cambio Climático
Árboles contra el cambio climático Granada

EQUIPO REDACTOR

MARIA DOLORES ORTEGA — Licenciada en Biología; Licenciada y doctora en Veterinaria

ROGELIO ARTURO NOGALES ROMERO — Ingeniero Agrónomo

INGENIERO AUTOR DE PLANOS

ROGELIO ARTURO NOGALES ROMERO
Ingeniero Agrónomo
(Colegiado nº 3420 del Colegio Oficial de Ingenieros Agrónomos de Andalucía)

TÍTULO DEL INFORME

INFORME TÉCNICO: EVALUACIÓN DEL ESTADO DE VITALIDA ARBOLADO DE LA III FASE EN EJE ARABIAL CALLE PALENCI

ESCALA

1:500

FORMATO ORIGINAL UNE: DIN A-3

PLANO

VALORACIÓN DE ACCGRANADA DEL ESTADO ACTUAL DEL ARBOLADO EN CALLE ARABIAL DESDE CAMINO DE PURCHIL A CALLE DOCTOR ALEJANDRO OTERO

NÚMERO DE PLANO

06

CAMINO DE PURCHIL

CALLE JOSE RECUERDA

CALLE ANGEL BARRIOS

CALLE ARABIAL

1+000

1+100

LÍMITE DE LA ACTUACIÓN

CAMINO DE PURCHIL

LEYENDA INFORME ACCCGRANADA

Árbol respetado por informe ACCGranada no incluido en árboles a respetar por proyecto AYTO.

Árbol propuesto para incrementar densidad arbórea del proyecto

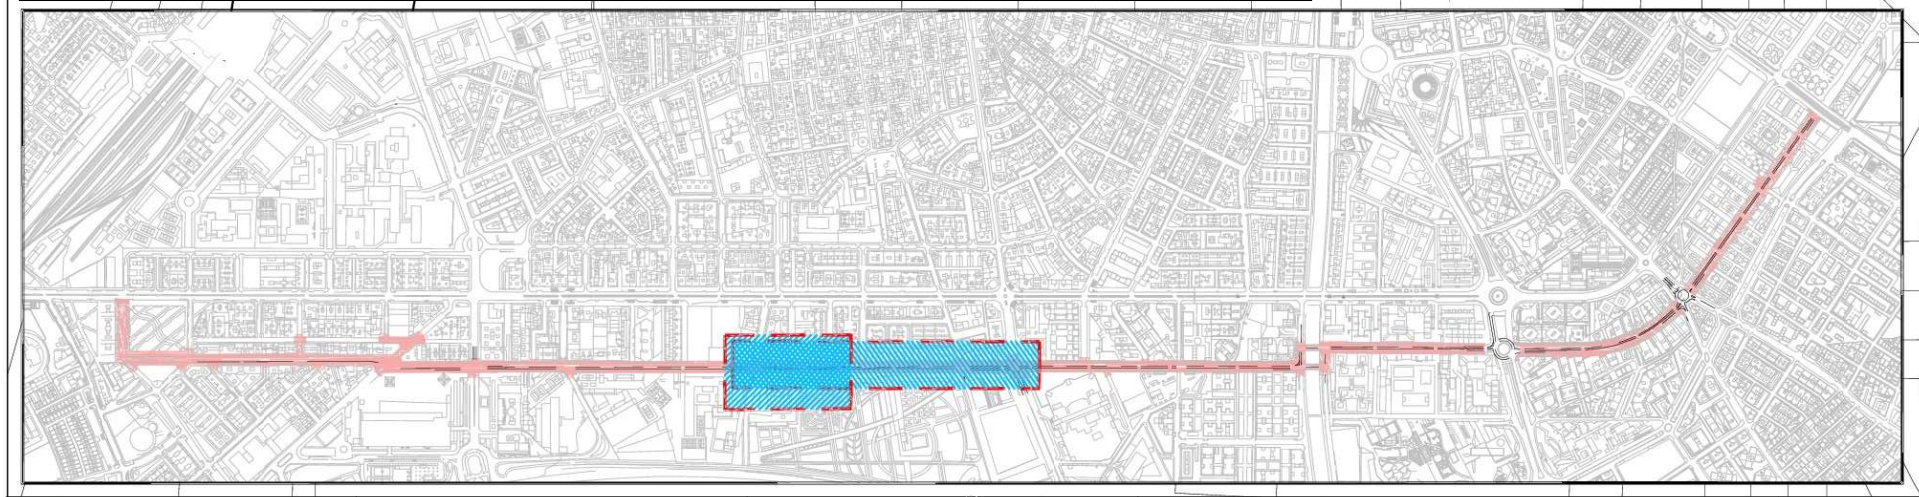

LEYENDA PROYECTO AYTO.

- ARBOLADO EXISTENTE
- Grevillea robusta
- Corylus colurna
- Acer x freemanii "autumn blaze"
- Magnolia grandiflora
- Koelreuteria paniculata
- Ligustrum japonicum
- Cercis siliquastrum

ACCCGRANADA
Árboles Contra el Cambio Climático
Árboles contra el cambio climático Granada

EQUIPO REDACTOR

MARIA DOLORES ORTEGA — Licenciada en Biología, Licenciada y doctora en Veterinaria

ROGELIO ARTURO NOGALES ROMERO — Ingeniero Agrónomo

INGENIERO AUTOR DE PLANOS

ROGELIO ARTURO NOGALES ROMERO
Ingeniero Agrónomo
(Colegiado nº 3420 del Colegio Oficial de Ingenieros Agrónomos de Andalucía)

TÍTULO DEL INFORME

INFORME TÉCNICO: EVALUACIÓN DEL ESTADO DE VITALIDAD DEL ARBOLADO DE LA III FASE EN EJE ARABIAL CALLE PALENCIA

ESCALA

1:500

FORMATO ORIGINAL UNE: DIN A-3

PLANO

PROPUESTA DE INCREMENTO DE LA DENSIDAD ARBÓREA DEL TRAMO III DEL PROYECTO DE REMODELACIÓN EN CALLE ARABIAL DESDE CAMINO DE PURCHIL A CALLE DO

NÚMERO DE PLANO

07

CALLE ANGEL BARRIOS

PASAJE COMERCIO

CALLE AZORIN

CALLE TIERRA DE FUEGO

CALLE MENDOZA

CALLE TUCUMAN

CALLE IGUAZU

1+200

1+300

LEYENDA INFORME ACCCGRANADA

Árbol respetado por informe ACCGranada no incluido en árboles a respetar por proyecto AYTO.

Árbol propuesto para incrementar densidad arbórea del proyecto

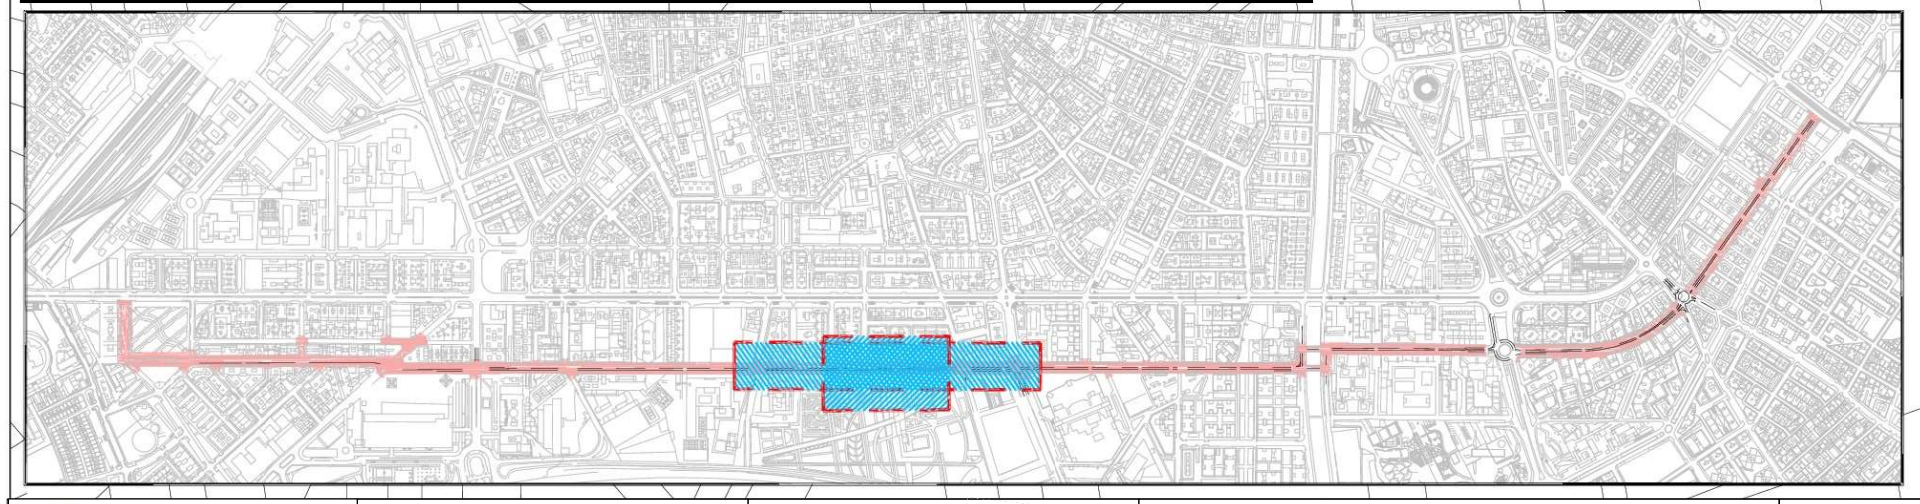

LEYENDA PROYECTO AYTO.

- ARBOLADO EXISTENTE
- Grevillea robusta
- Corylus colurna
- Acer x freemanii "autumn blaze"
- Magnolia grandiflora
- Koelreuteria paniculata
- Ligustrum japonicum
- Cercis siliquastrum

ACCCGRANADA
Árboles Contra el Cambio Climático
Árboles contra el cambio climático Granada

EQUIPO REDACTOR

MARIA DOLORES ORTEGA — Licenciada en Biología, Licenciada y doctora en Veterinaria

ROGELIO ARTURO NOGALES ROMERO — Ingeniero Agrónomo

INGENIERO AUTOR DE PLANOS

ROGELIO ARTURO NOGALES ROMERO
Ingeniero Agrónomo
(Colegiado nº 3420 del Colegio Oficial de Ingenieros Agrónomos de Andalucía)

TÍTULO DEL INFORME

INFORME TÉCNICO: EVALUACIÓN DEL ESTADO DE VITALIDAD DEL ARBOLADO DE LA III FASE EN EJE ARABIAL CALLE PALENCIA

ESCALA

1:500

FORMATO ORIGINAL UNE: DIN A-3

PLANO

PROPUESTA DE INCREMENTO DE LA DENSIDAD ARBÓREA DEL TRAMO III DEL PROYECTO DE REMODELACIÓN EN CALLE ARABIAL DESDE CAMINO DE PURCHIL A CALLE DOCTOR

NÚMERO DE PLANO

08

CALLE TUCUMAN

CALLE IGUAZU

CALLE VIRGEN BLANCA

CALLE CATAMARCA

CALLE JEREZ

CALLE FORMOSA

CALLE NEPTUNO

LIMITE DEL TRAMO

1+300

CALLE ARABIAL

1+400

CALLE

POSE

LEYENDA INFORME ACCCGRANADA

Árbol respetado por informe ACCGranada no incluido en árboles a respetar por proyecto AYTO.

Árbol propuesto para incrementar densidad arbórea del proyecto

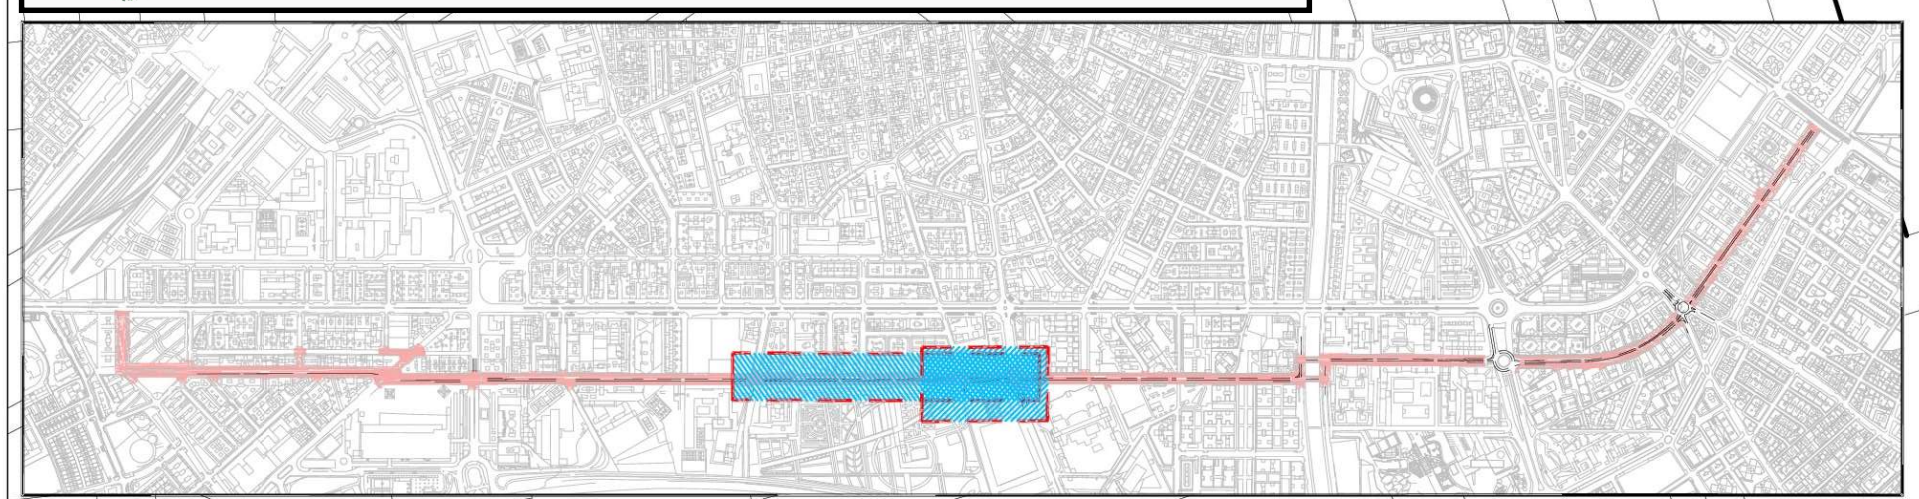

LEYENDA PROYECTO AYTO.

ARBOLADO EXISTENTE

Grevillea robusta

Corylus colurna

Acer x freemanii "autumn blaze"

Magnolia grandiflora

Koelreuteria paniculata

Ligustrum japonicum

Cercis siliquastrum

ACCCGRANADA
Árboles Contra el Cambio Climático
Árboles contra el cambio climático Granada

EQUIPO REDACTOR

MARIA DOLORES ORTEGA — Licenciada en Biología, Licenciada y doctora en Veterinaria

ROGELIO ARTURO NOGALES ROMERO — Ingeniero Agrónomo

INGENIERO AUTOR DE PLANOS

ROGELIO ARTURO NOGALES ROMERO
Ingeniero Agrónomo
(Colegiado nº 3420 del Colegio Oficial de Ingenieros Agrónomos de Andalucía)

TÍTULO DEL INFORME

INFORME TÉCNICO: EVALUACIÓN DEL ESTADO DE VITALIDAD D ARBOLADO DE LA III FASE EN EJE ARABIAL CALLE PALENCIA

ESCALA

1:500

FORMATO ORIGINAL UNE: DIN A-3

PLANO

PROPUESTA DE INCREMENTO DE LA DENSIDAD ARBÓREA DEL TRAMO III DEL PROYECTO DE REMODELACIÓN EN CALLE ARABIAL DESDE CAMINO DE PURCHIL A CALLE DOCTOR

NÚMERO DE PLANO

09

LEYENDA INFORME ACCCGRANADA

Árbol respetado por informe ACCGranada no incluido en árboles a respetar por proyecto AYTO.

Árbol propuesto para incrementar densidad arbórea del proyecto

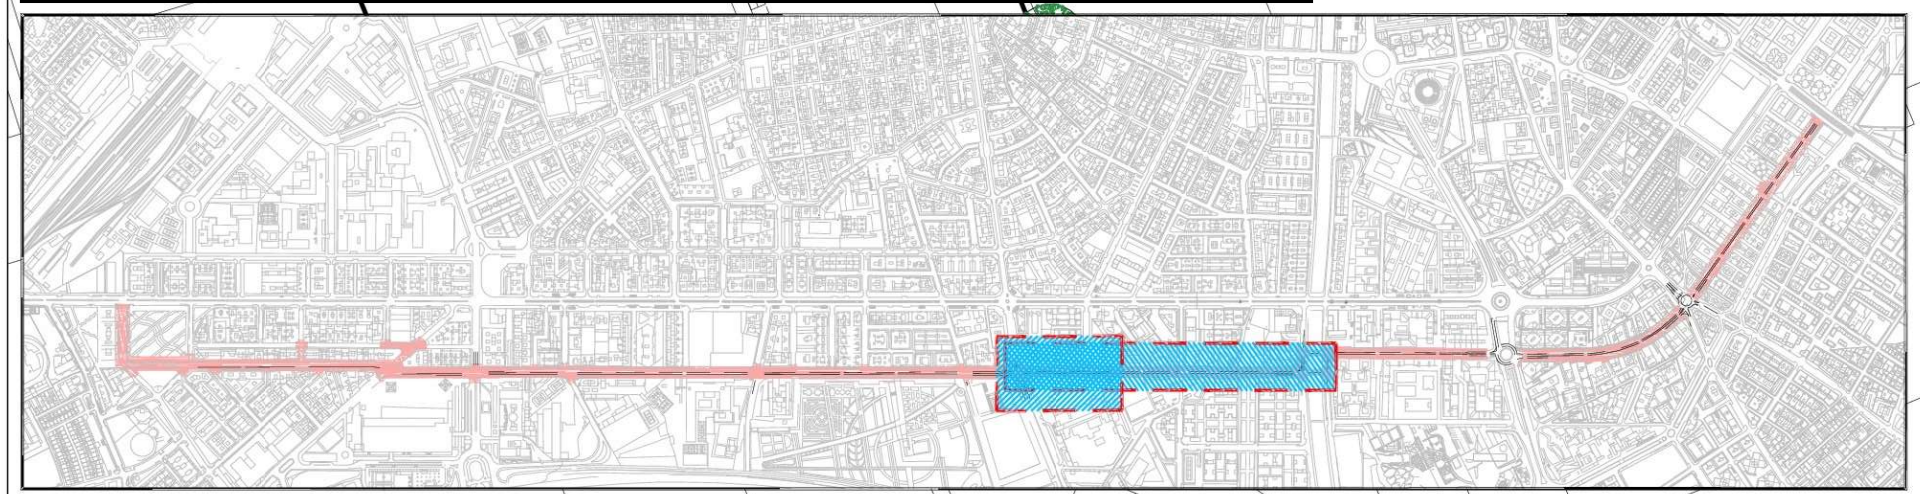

LEYENDA PROYECTO AYTO.

- ARBOLADO EXISTENTE
- Grevillea robusta
- Corylus colurna
- Acer x freemanii "autumn blaze"
- Magnolia grandiflora
- Koelreuteria paniculata
- Ligustrum japonicum
- Cercis siliquastrum

ACCCGRANADA
Árboles Contra el Cambio Climático
Árboles contra el cambio climático Granada

EQUIPO REDACTOR

MARIA DOLORES ORTEGA — Licenciada en Biología, Licenciada y doctora en Veterinaria

ROGELIO ARTURO NOGALES ROMERO — Ingeniero Agrónomo

INGENIERO AUTOR DE PLANOS

ROGELIO ARTURO NOGALES ROMERO
Ingeniero Agrónomo
(Colegiado nº 3420 del Colegio Oficial de Ingenieros Agrónomos de Andalucía)

TÍTULO DEL INFORME

INFORME TÉCNICO: EVALUACIÓN DEL ESTADO DE VITALIDAD ARBOLADO DE LA III FASE EN EJE ARABIAL CALLE PALENCIA

ESCALA

1:500

FORMATO ORIGINAL UNE: DIN A-3

PLANO

PROPUESTA DE INCREMENTO DE LA DENSIDAD ARBÓREA DEL TRAMO III DEL PROYECTO DE REMODELACIÓN EN CALLE ARABIAL DESDE CAMINO DE PURCHIL A CALLE DOCTOR

NÚMERO DE PLANO

10

CALLE LAS FLORES

CALLE PROFESOR GARCIA GOMEZ

1+700

1+800

CALLE ELENA MARTIN

PLAZA GERARDO CUERVA

PLAZA GERARDO CUERVA

LEYENDA INFORME ACCCGRANADA

Árbol respetado por informe ACCGranada no incluido en árboles a respetar por proyecto AYTO.

Árbol propuesto para incrementar densidad arbórea del proyecto

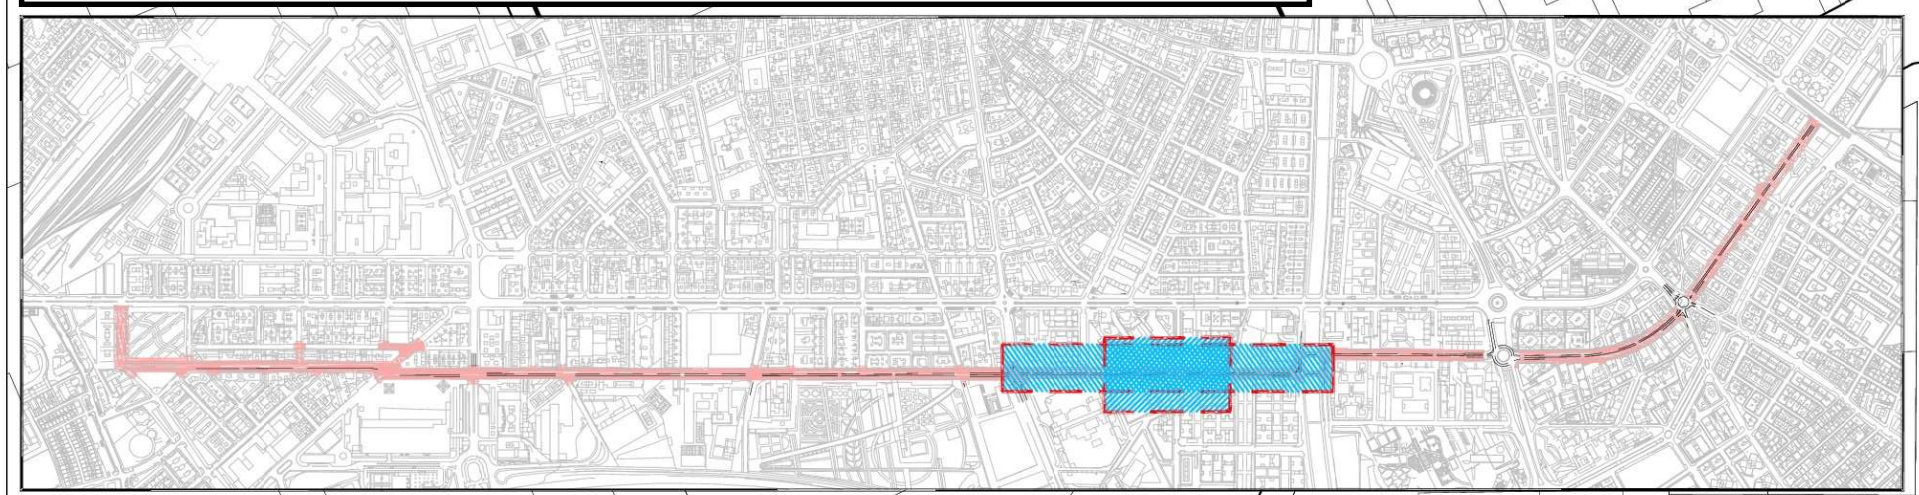

LEYENDA PROYECTO AYTO.

- ARBOLADO EXISTENTE
- Grevillea robusta
- Corylus colurna
- Acer x freemanii "autumn blaze"
- Magnolia grandiflora
- Koelreuteria paniculata
- Ligustrum japonicum
- Cercis siliquastrum

ACCCGRANADA
Árboles Contra el Cambio Climático
Árboles contra el cambio climático Granada

EQUIPO REDACTOR

MARIA DOLORES ORTEGA — Licenciada en Biología, Licenciada y doctora en Veterinaria

ROGELIO ARTURO NOGALES ROMERO — Ingeniero Agrónomo

INGENIERO AUTOR DE PLANOS

ROGELIO ARTURO NOGALES ROMERO
Ingeniero Agrónomo
(Colegiado nº 3420 del Colegio Oficial de Ingenieros Agrónomos de Andalucía)

TÍTULO DEL INFORME

INFORME TÉCNICO: EVALUACIÓN DEL ESTADO DE VITALIDAD ARBOLADO DE LA III FASE EN EJE ARABIAL CALLE PALENCIA

ESCALA

1:500

FORMATO ORIGINAL UNE: DIN A-3

PLANO

PROPUESTA DE INCREMENTO DE LA DENSIDAD ARBÓREA DEL TRAMO III DEL PROYECTO DE REMODELACIÓN EN CALLE ARABIAL DESDE CAMINO DE PURCHIL A CALLE DOCTOR

NÚMERO DE PLANO

11

CALLEJON DEL JAQUE

Marquesina bus

CALLE ARABIAL

1+900

2+000

LIMITE DE LA ACTUACIÓN

RIO GENIL

RIO GENIL

DOCTOR LOPEZ FONT

CALLE ALE

TURIN

ESCRIBANO

LEYENDA INFORME ACCCGRANADA

Árbol respetado por informe ACCGranada no incluido en árboles a respetar por proyecto AYTO.

Árbol propuesto para incrementar densidad arbórea del proyecto

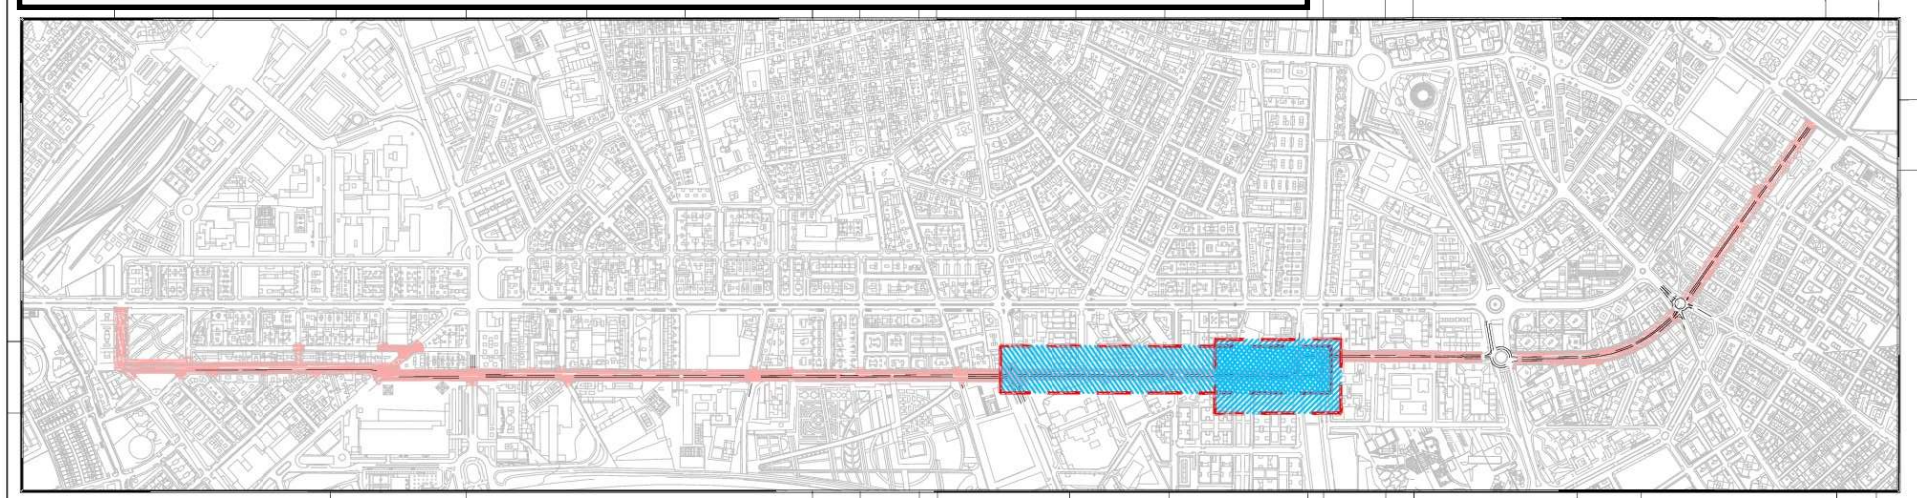

LEYENDA PROYECTO AYTO.

- ARBOLADO EXISTENTE
- Grevillea robusta
- Corylus colurna
- Acer x freemanii "autumn blaze"
- Magnolia grandiflora
- Koelreuteria paniculata
- Ligustrum japonicum
- Cercis siliquastrum

ACCCGRANADA
Árboles Contra el Cambio Climático

Árboles contra el cambio climático Granada

EQUIPO REDACTOR

MARIA DOLORES ORTEGA — Licenciada en Biología, Licenciada y doctora en Veterinaria

ROGELIO ARTURO NOGALES ROMERO — Ingeniero Agrónomo

INGENIERO AUTOR DE PLANOS

ROGELIO ARTURO NOGALES ROMERO
Ingeniero Agrónomo
(Colegiado nº 3420 del Colegio Oficial de Ingenieros Agrónomos de Andalucía)

TÍTULO DEL INFORME

INFORME TÉCNICO: EVALUACIÓN DEL ESTADO DE VITALIDAD DEL ARBOLADO DE LA III FASE EN EJE ARABIAL CALLE PALENCIA

ESCALA

1:500

FORMATO ORIGINAL UNE: DIN A-3

PLANO

PROPUESTA DE INCREMENTO DE LA DENSIDAD ARBÓREA DEL TRAMO III DEL PROYECTO DE REMODELACIÓN EN CALLE ARABIAL DESDE CAMINO DE PURCHIL A CALLE DOCTOR

NÚMERO DE PLANO

12